




3Rゴミ置き場
Tempat sampah.

JAK - JAPAN MATSURI 25 SEP Y2011 11:00~20:30

Rev 5
9/8/2011

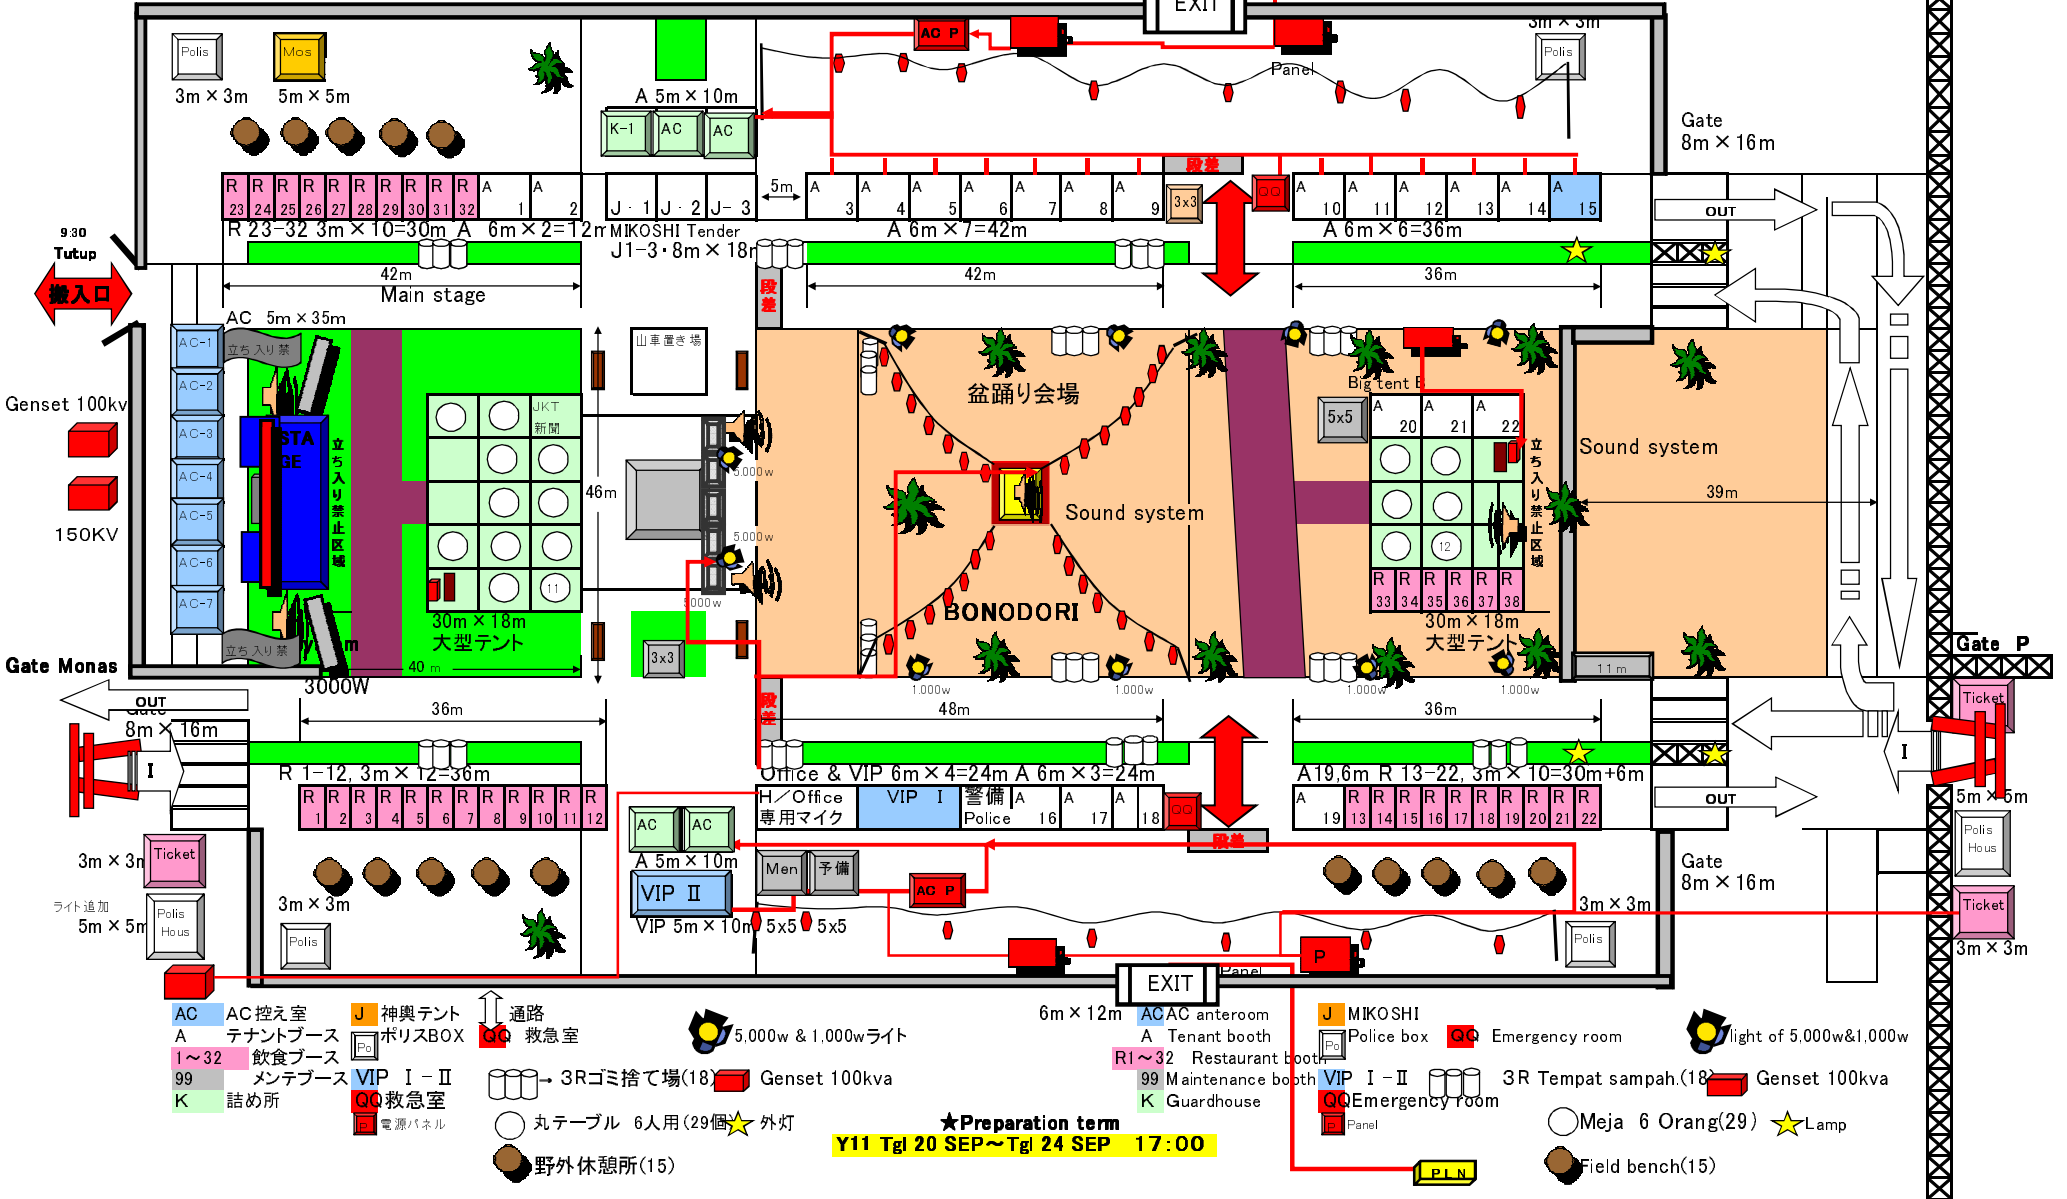

- AC AC控室 J 神輿テント 通路
- A テナントブース Po ポリスBOX 救急室
- 1~32 飲食ブース 5,000w & 1,000w ライト
- 99 メンテブース VIP I - II 丸テーブル 6人用(29個) ★ 外灯
- K 詰め所 救急室 野外休憩所(15)
- Men 手備 5x5 5x5 Genset 100kva
- 6m x 12m ACAC anteroom J MIKOSHI light of 5,000w & 1,000w
- A 6m x 3=24m H/Office Po Police box Emergency room
- A 6m x 3=24m 専用マイク VIP I - II 3R Tempat sampah.(18) Genset 100kva
- A 19,6m R 13-22, 3m x 10=30m+6m Emergency room Panel
- Meja 6 Orang(29) ★ Lamp

★Preparation term
Y11 Tgl 20 SEP~Tgl 24 SEP 17:00

PLN